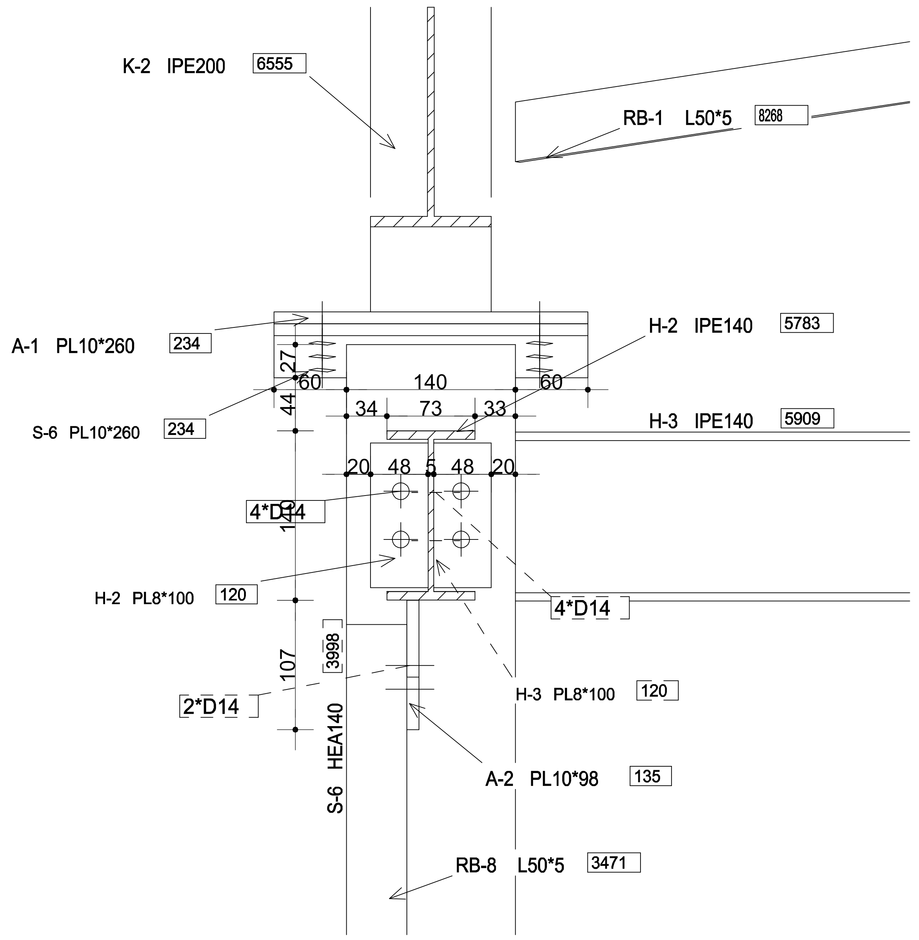

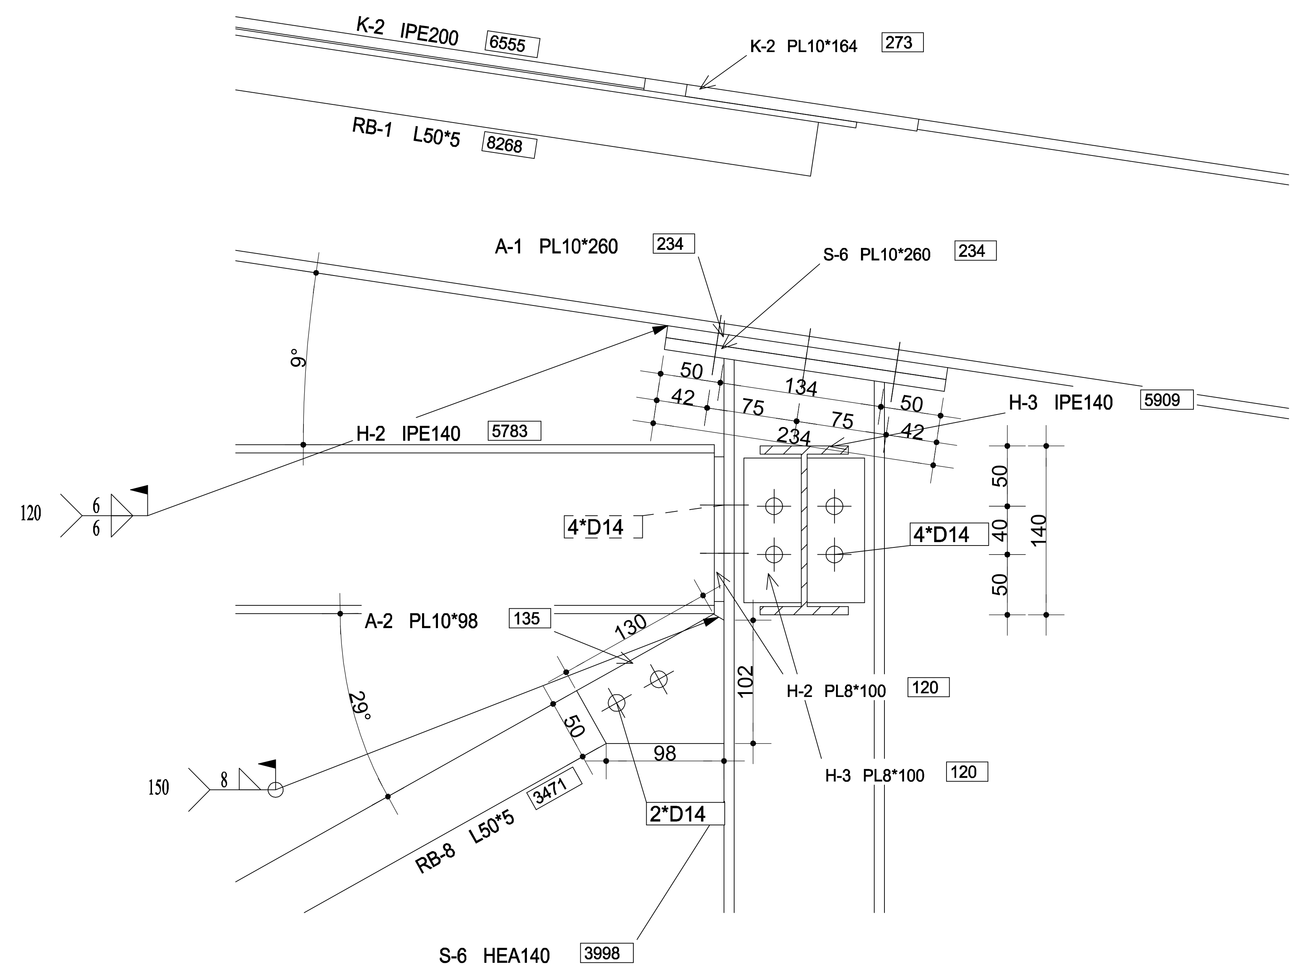

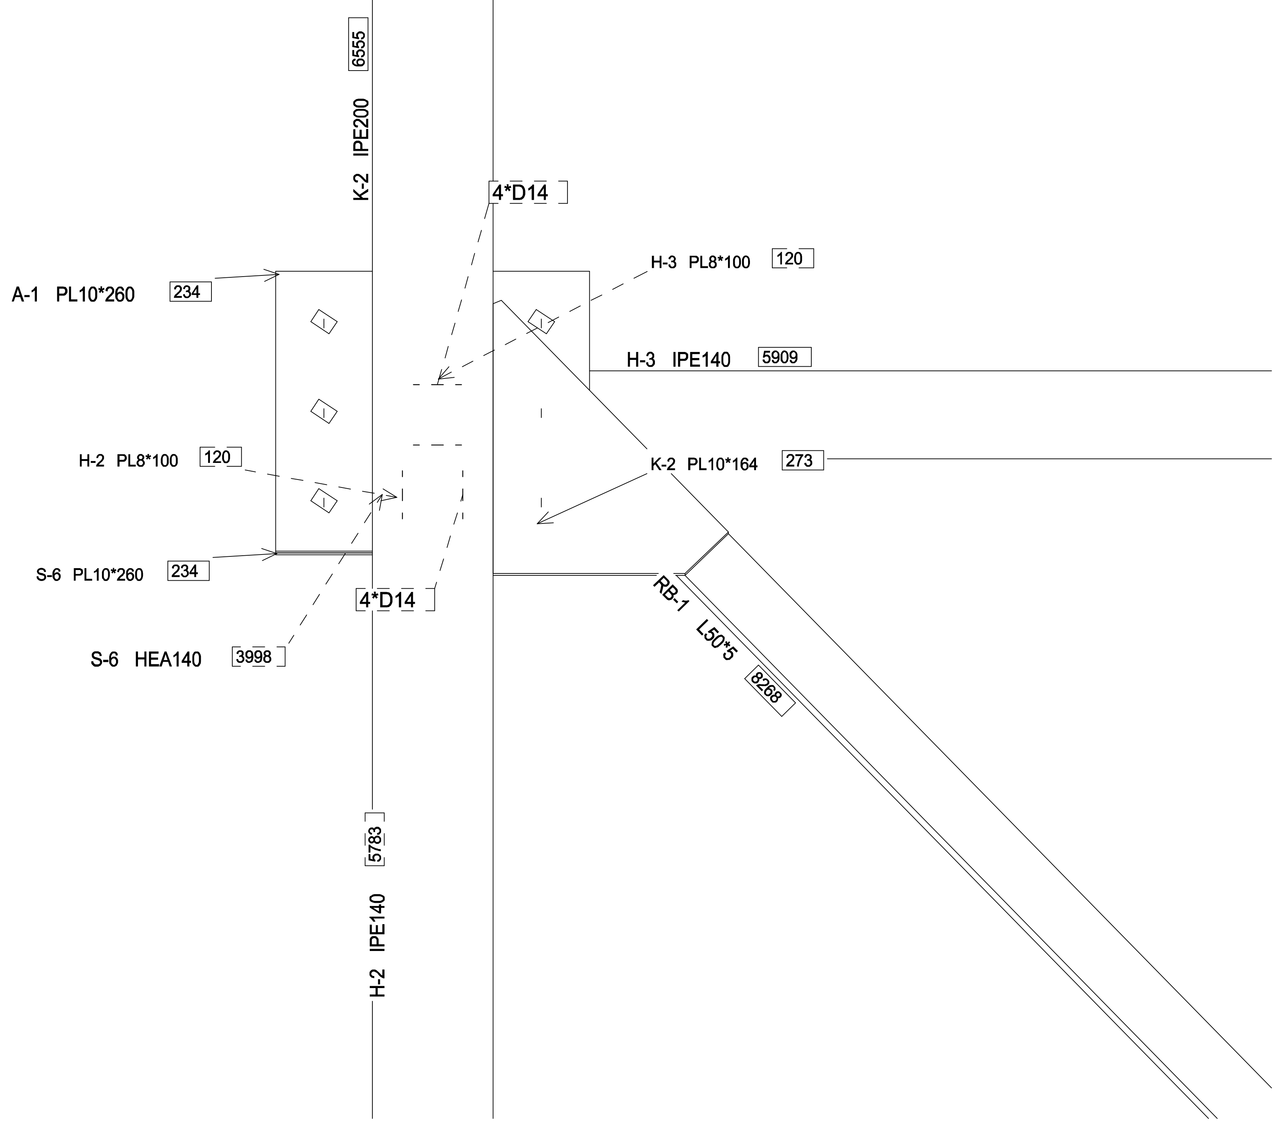

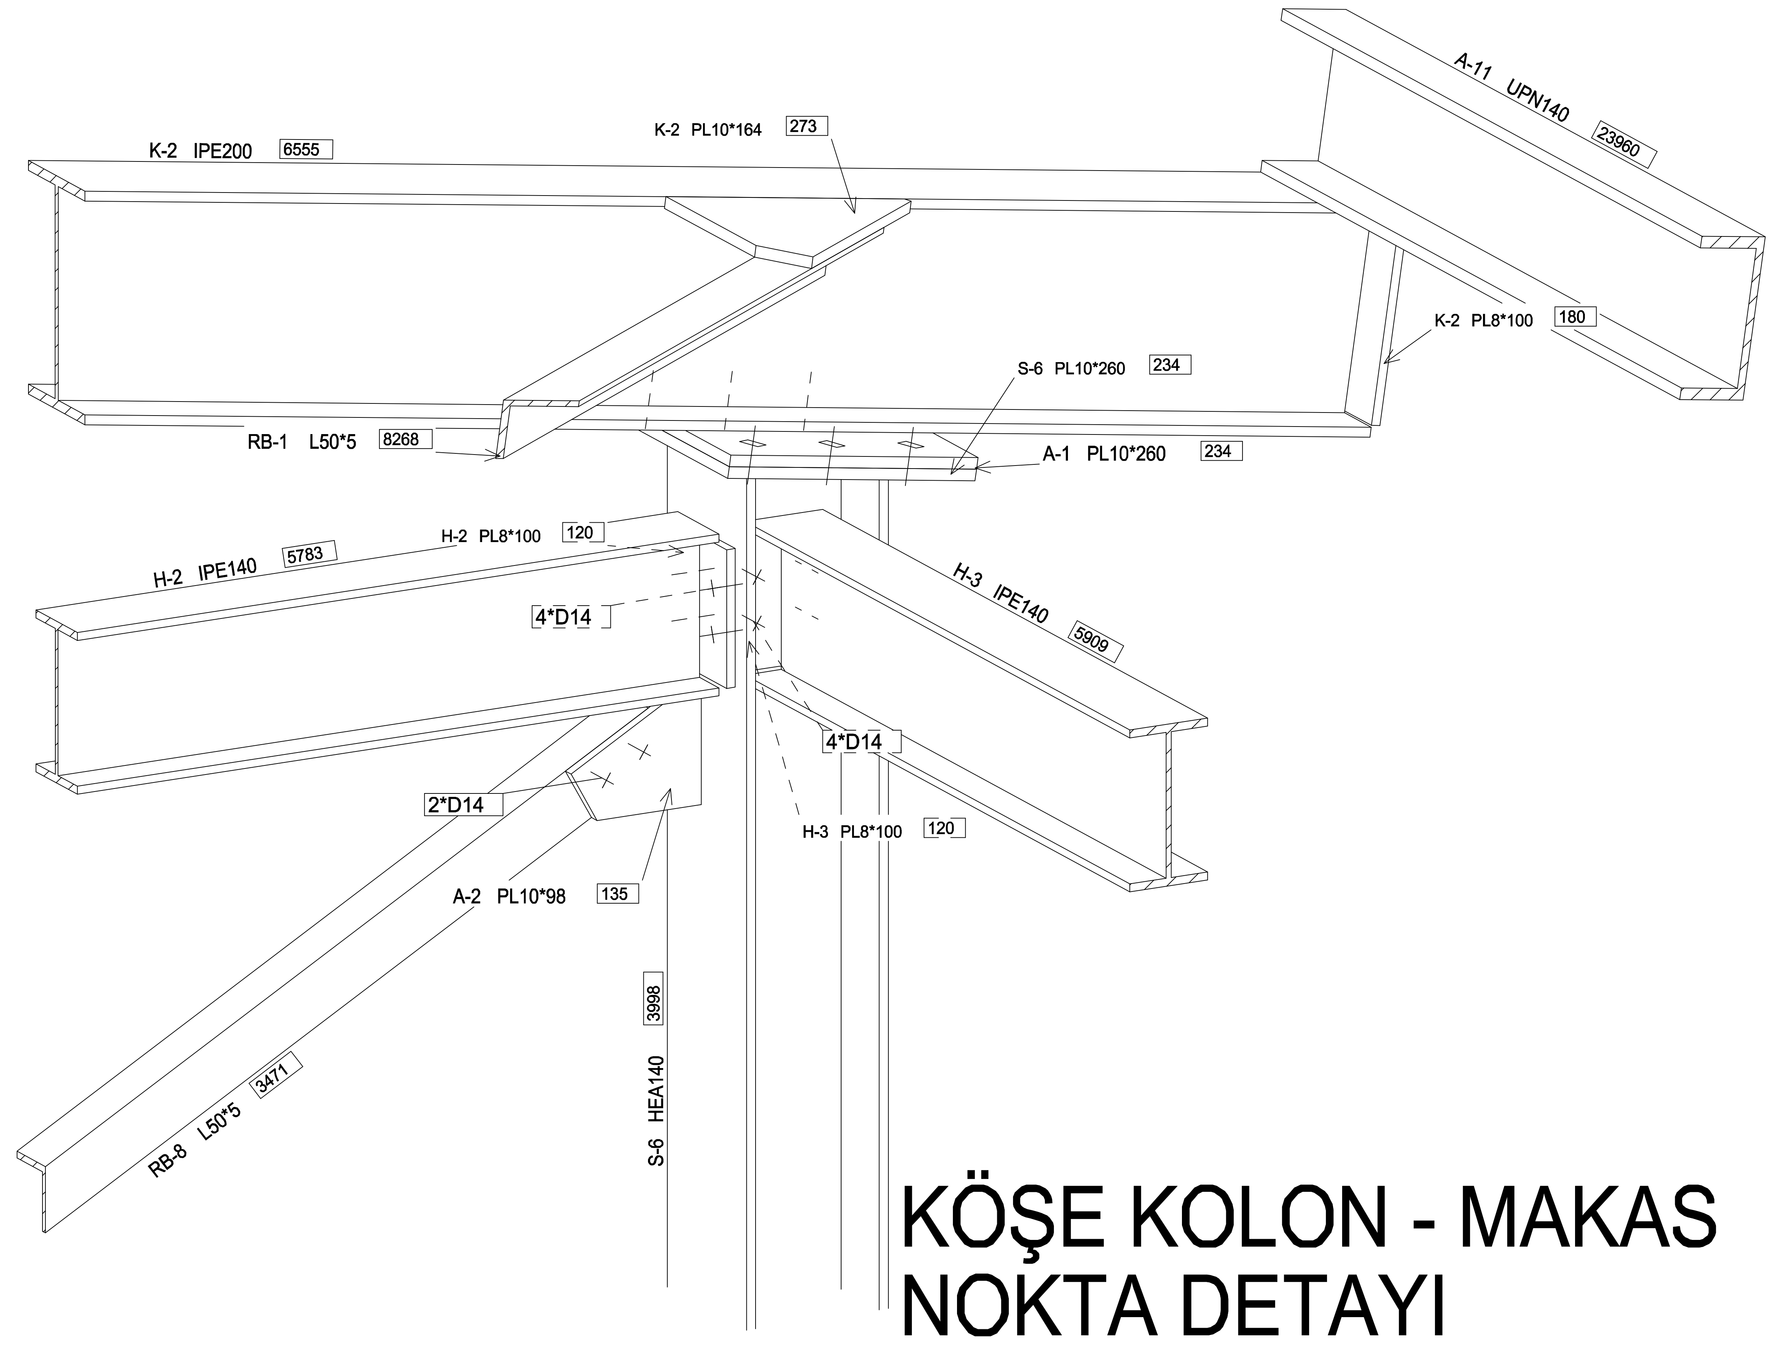

KÖŞE KOLON - MAKAS NOKTA DETAYI